
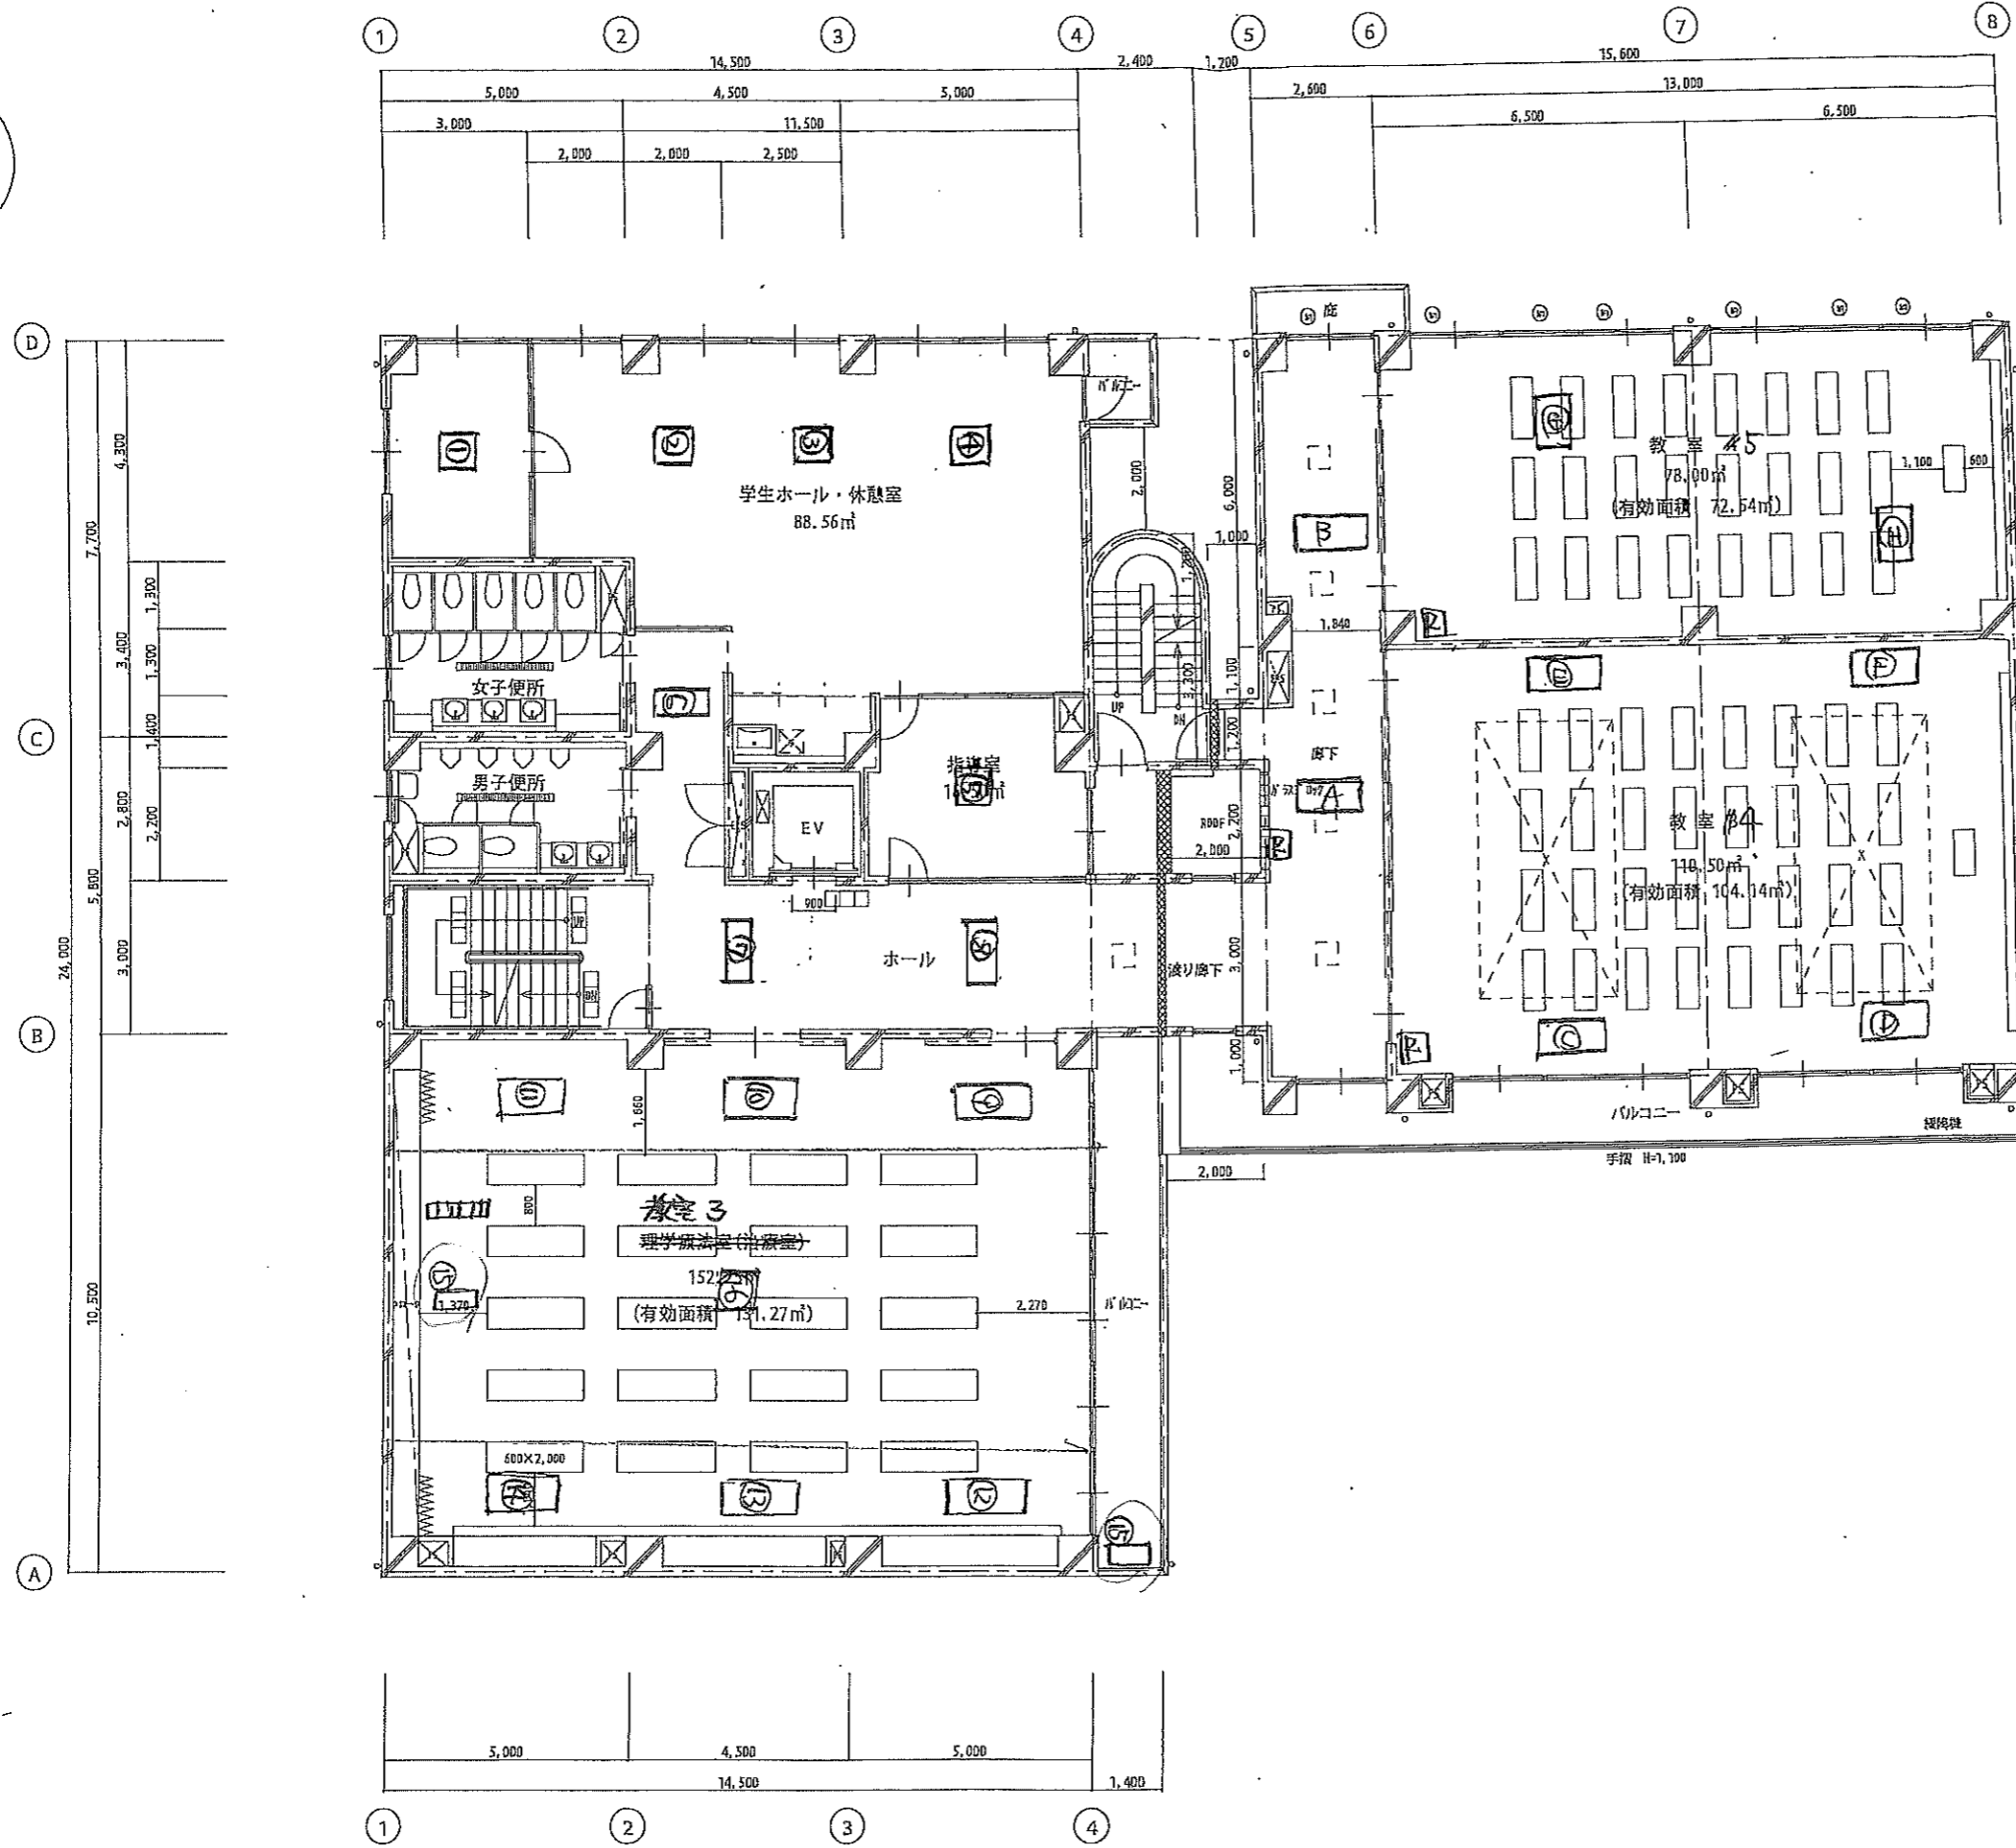


- 旧館
- ① SPW-SXJ45T1
 - ② SPW-SAXJ28T1
 - ③ SPW-SXJ36T1
 - ④ SPW-SXJ36T1
 - ⑤ SPW-SSXJ45T1
 - ⑥ SPW-SSXJ45T1
 - ⑦ SPW-SSXJ45T1
 - ⑧ SPW-SLXJ71T1 } ACP-1
 - ⑨ ~ ⑫ } ×6台
 - ⑬ SPW-BDL50T1 } 遮
 - ⑭ + SPW-CJ50TN2 } 17
- 新館
- ① A SPW-SSO71U
 - ② B SPW-SSO71U
 - ③ C SPW-SLXJ80U
 - ④ ~ ⑤ } ×4台
 - ⑥ D SPW-SXJ160U
 - ⑦ E SPW-SXJ160U

工 事 名 称	学校法人 医学アカデミー改修 工事設計図		PROJECT NO	ARCHITECTURAL OFFICE	管理建築士 一級建築士 大臣登録	承認	設計	備考
図 面 名 称	A — 4	1 階 平 面 図	DATE	RAN				



旧館

新館

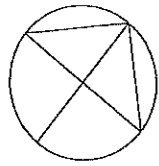



- 旧館
- ① SPW-SX28TI
 - ② SPW-SX56TI
 - ③ SPW-SX56TI
 - ④ SPW-SX56TI
 - ⑤ SPW-SX36TI
 - ⑥ SPW-SX36TI
 - ⑦ SPW-SX36TI
 - ⑧ SPW-SX36TI
 - ⑨ SPW-SLX97TI
 - ⑩ SPW-SLX97TI
 - ⑪ SPW-BL50TI
 - ⑫ SPW-CJ50TW
 - ⑬ SPW-SX71TI
- Ac-P
-4
- Ac-P
-3
- Ac-2
- 新館
- ⑭ SPW-SX745U
 - ⑮ SPW-SX745U
 - ⑯ SPW-SLX78TI
 - ⑰ SPW-SX716U
 - ⑱ SPW-SX716U

工事名称	学校法人 医学アカデミー改修	工事設計図	PROJECT NO	ARCHITECTURAL OFFICE	管理棟班士 一般職班士	承認	設計	備考
図面名称	A — 5	2階平面図	DATE	RAN	大臣登録			
		縮尺 1/100						

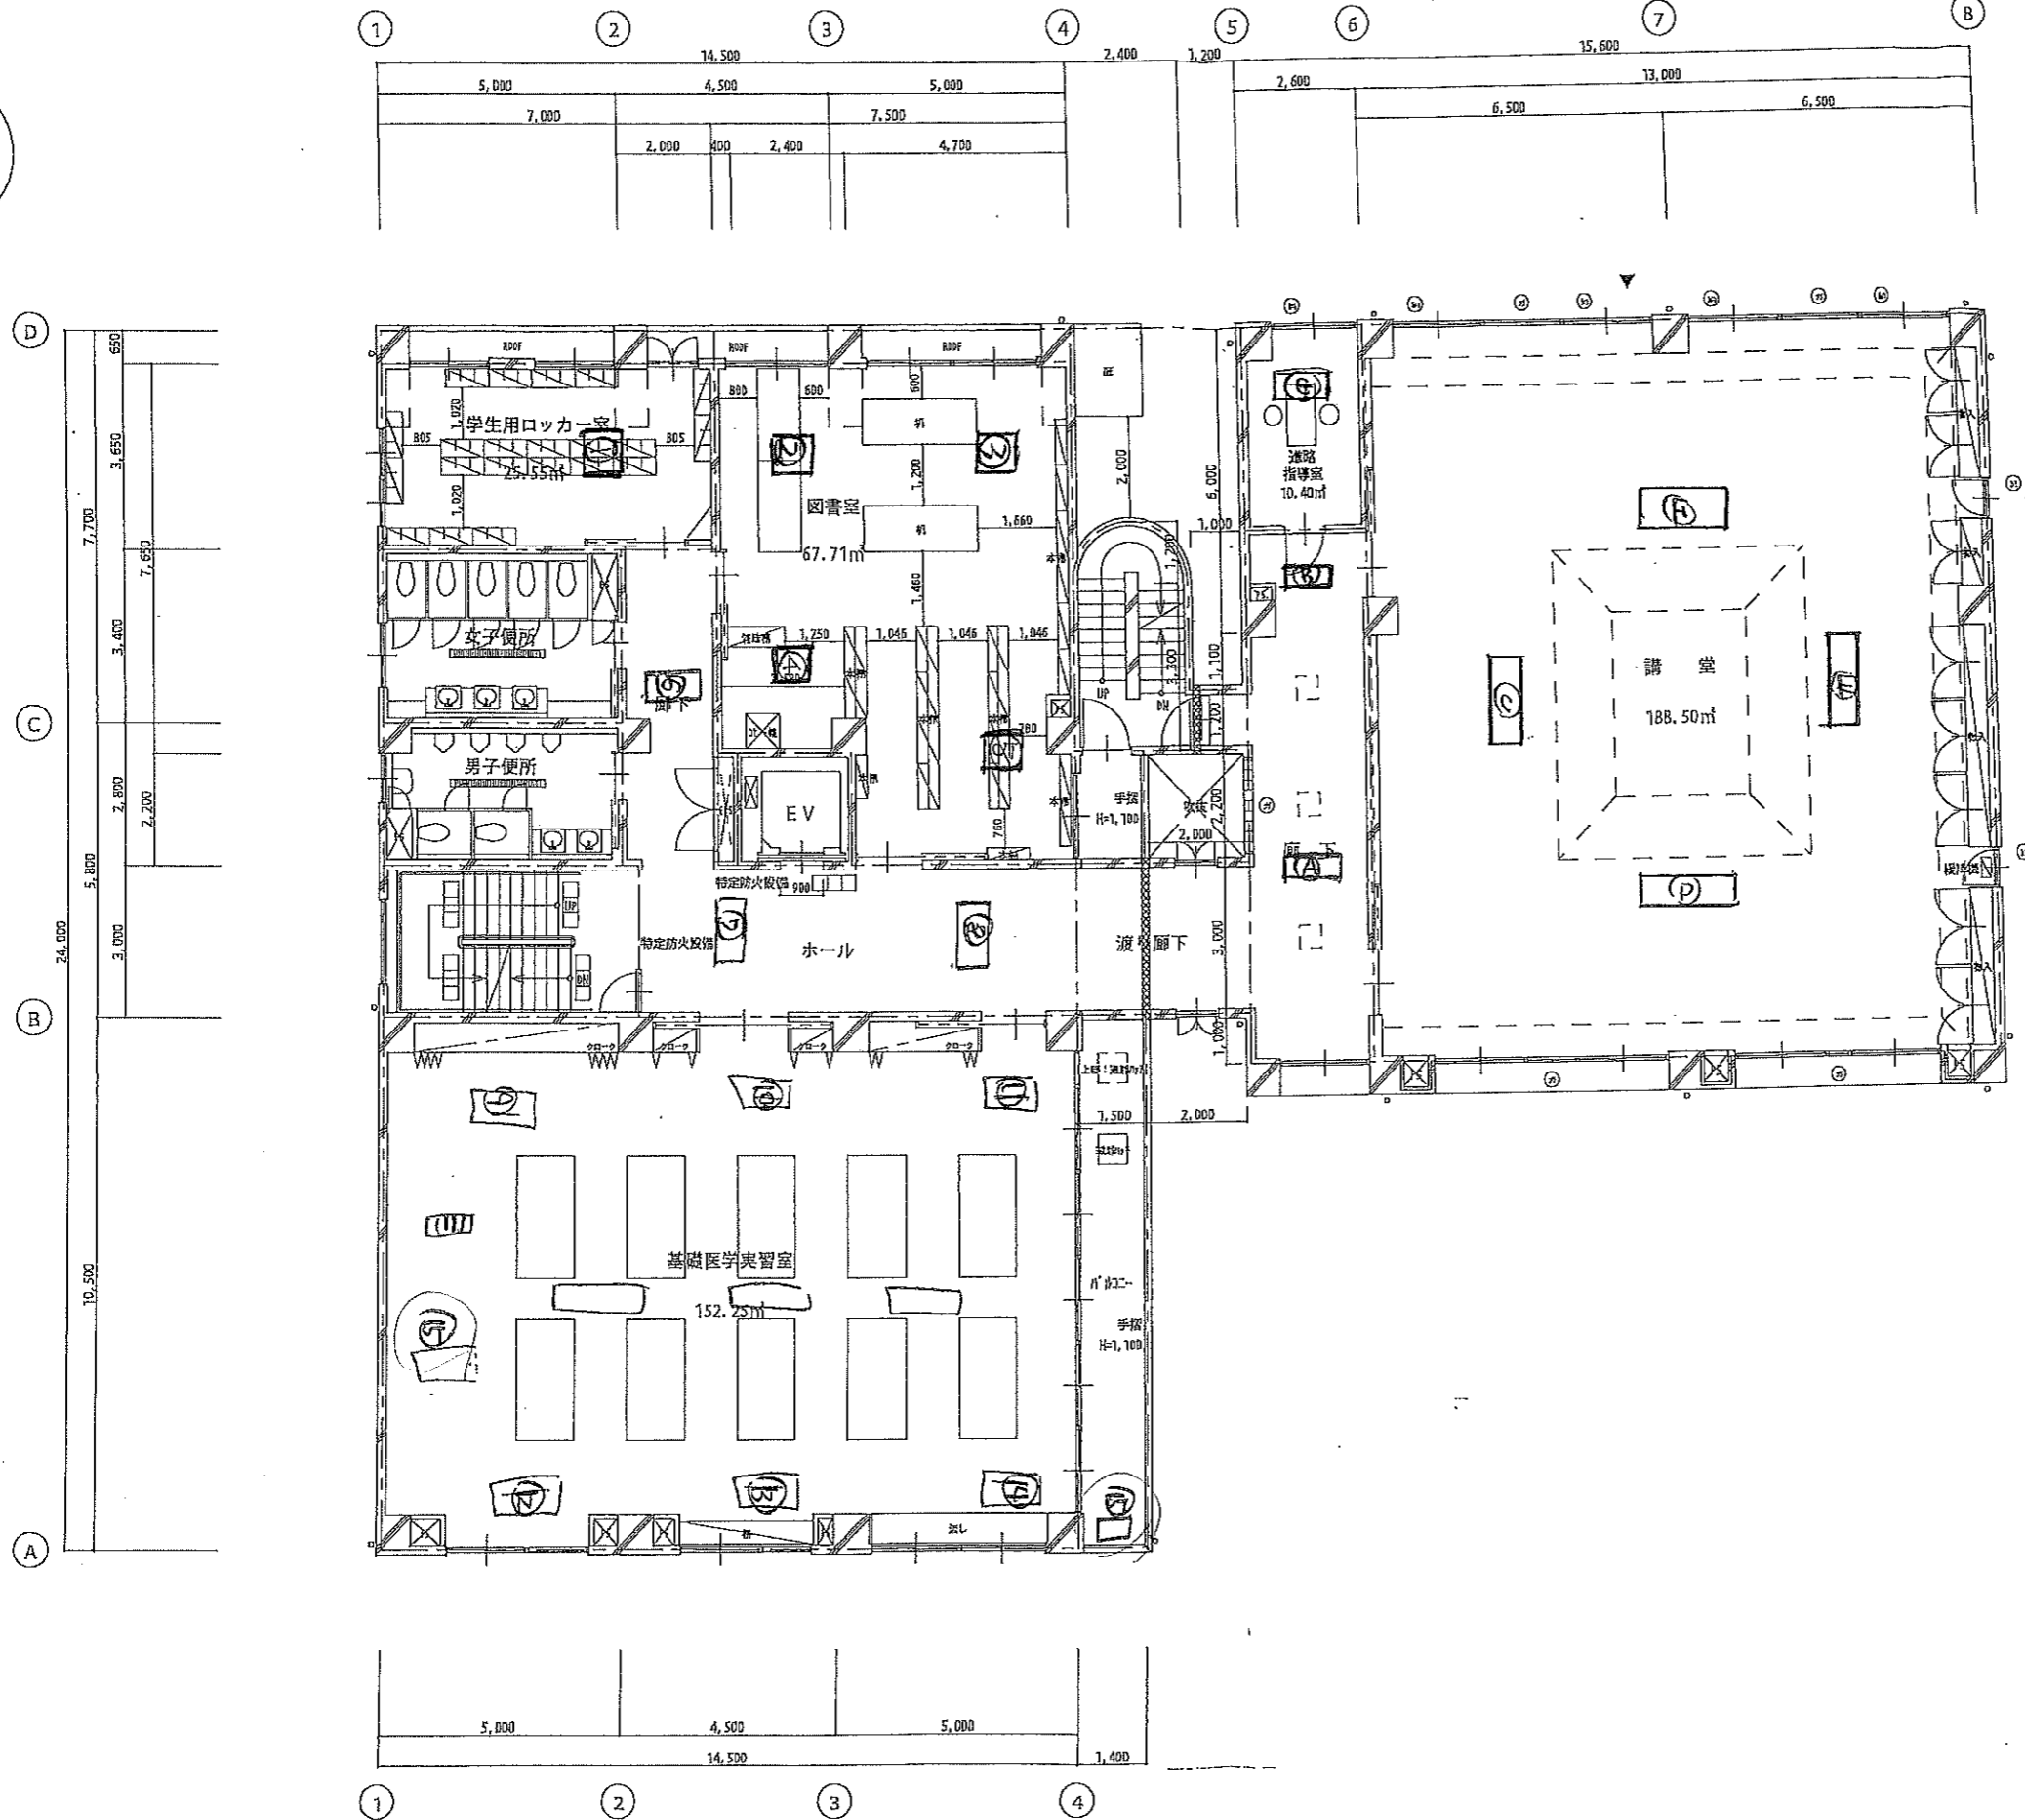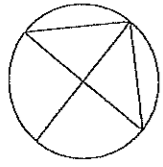

- 旧館
- ① SPW-SSJ36TI
 - ② SPW-SSJ28TI } AC-P
 - ③ SPW-SSJ7TI } -6
 - ④ SPW-SSJ28TI
 - ⑤ SPW-SSJ36TI
 - ⑥ SPW-SSJ36TI
 - ⑦ SPW-SSJ36TI
 - ⑧ SPW-SSJ36TI
 - ⑨ SPW-SSJ7TI } AC-P
 - ⑩ SPW-SSJ7TI } -5
 - ⑪ SPW-SSJ7TI } x6台
 - ⑫ SPW-SSJ7TI } +
 - ⑬ SPW-CJ50T2/17
- 新館
- ⑭ SPW-SSJ74SU } AC-3
 - ⑮ SPW-SSJ74SU } -3
 - ⑯ SPW-SSJ160U } x4台
 - ⑰ ?
 - ⑱ SPW-SSJ780U

工事名称	学校法人 医学アカデミー改修 工事設計図			PROJECT NO	ARCHITECTURAL OFFICE	管理建築士 一級建築士 大臣登録	承認	設計	備考
図面名称	A-5	3階平面図	縮尺 1/100	DATE	RAN				

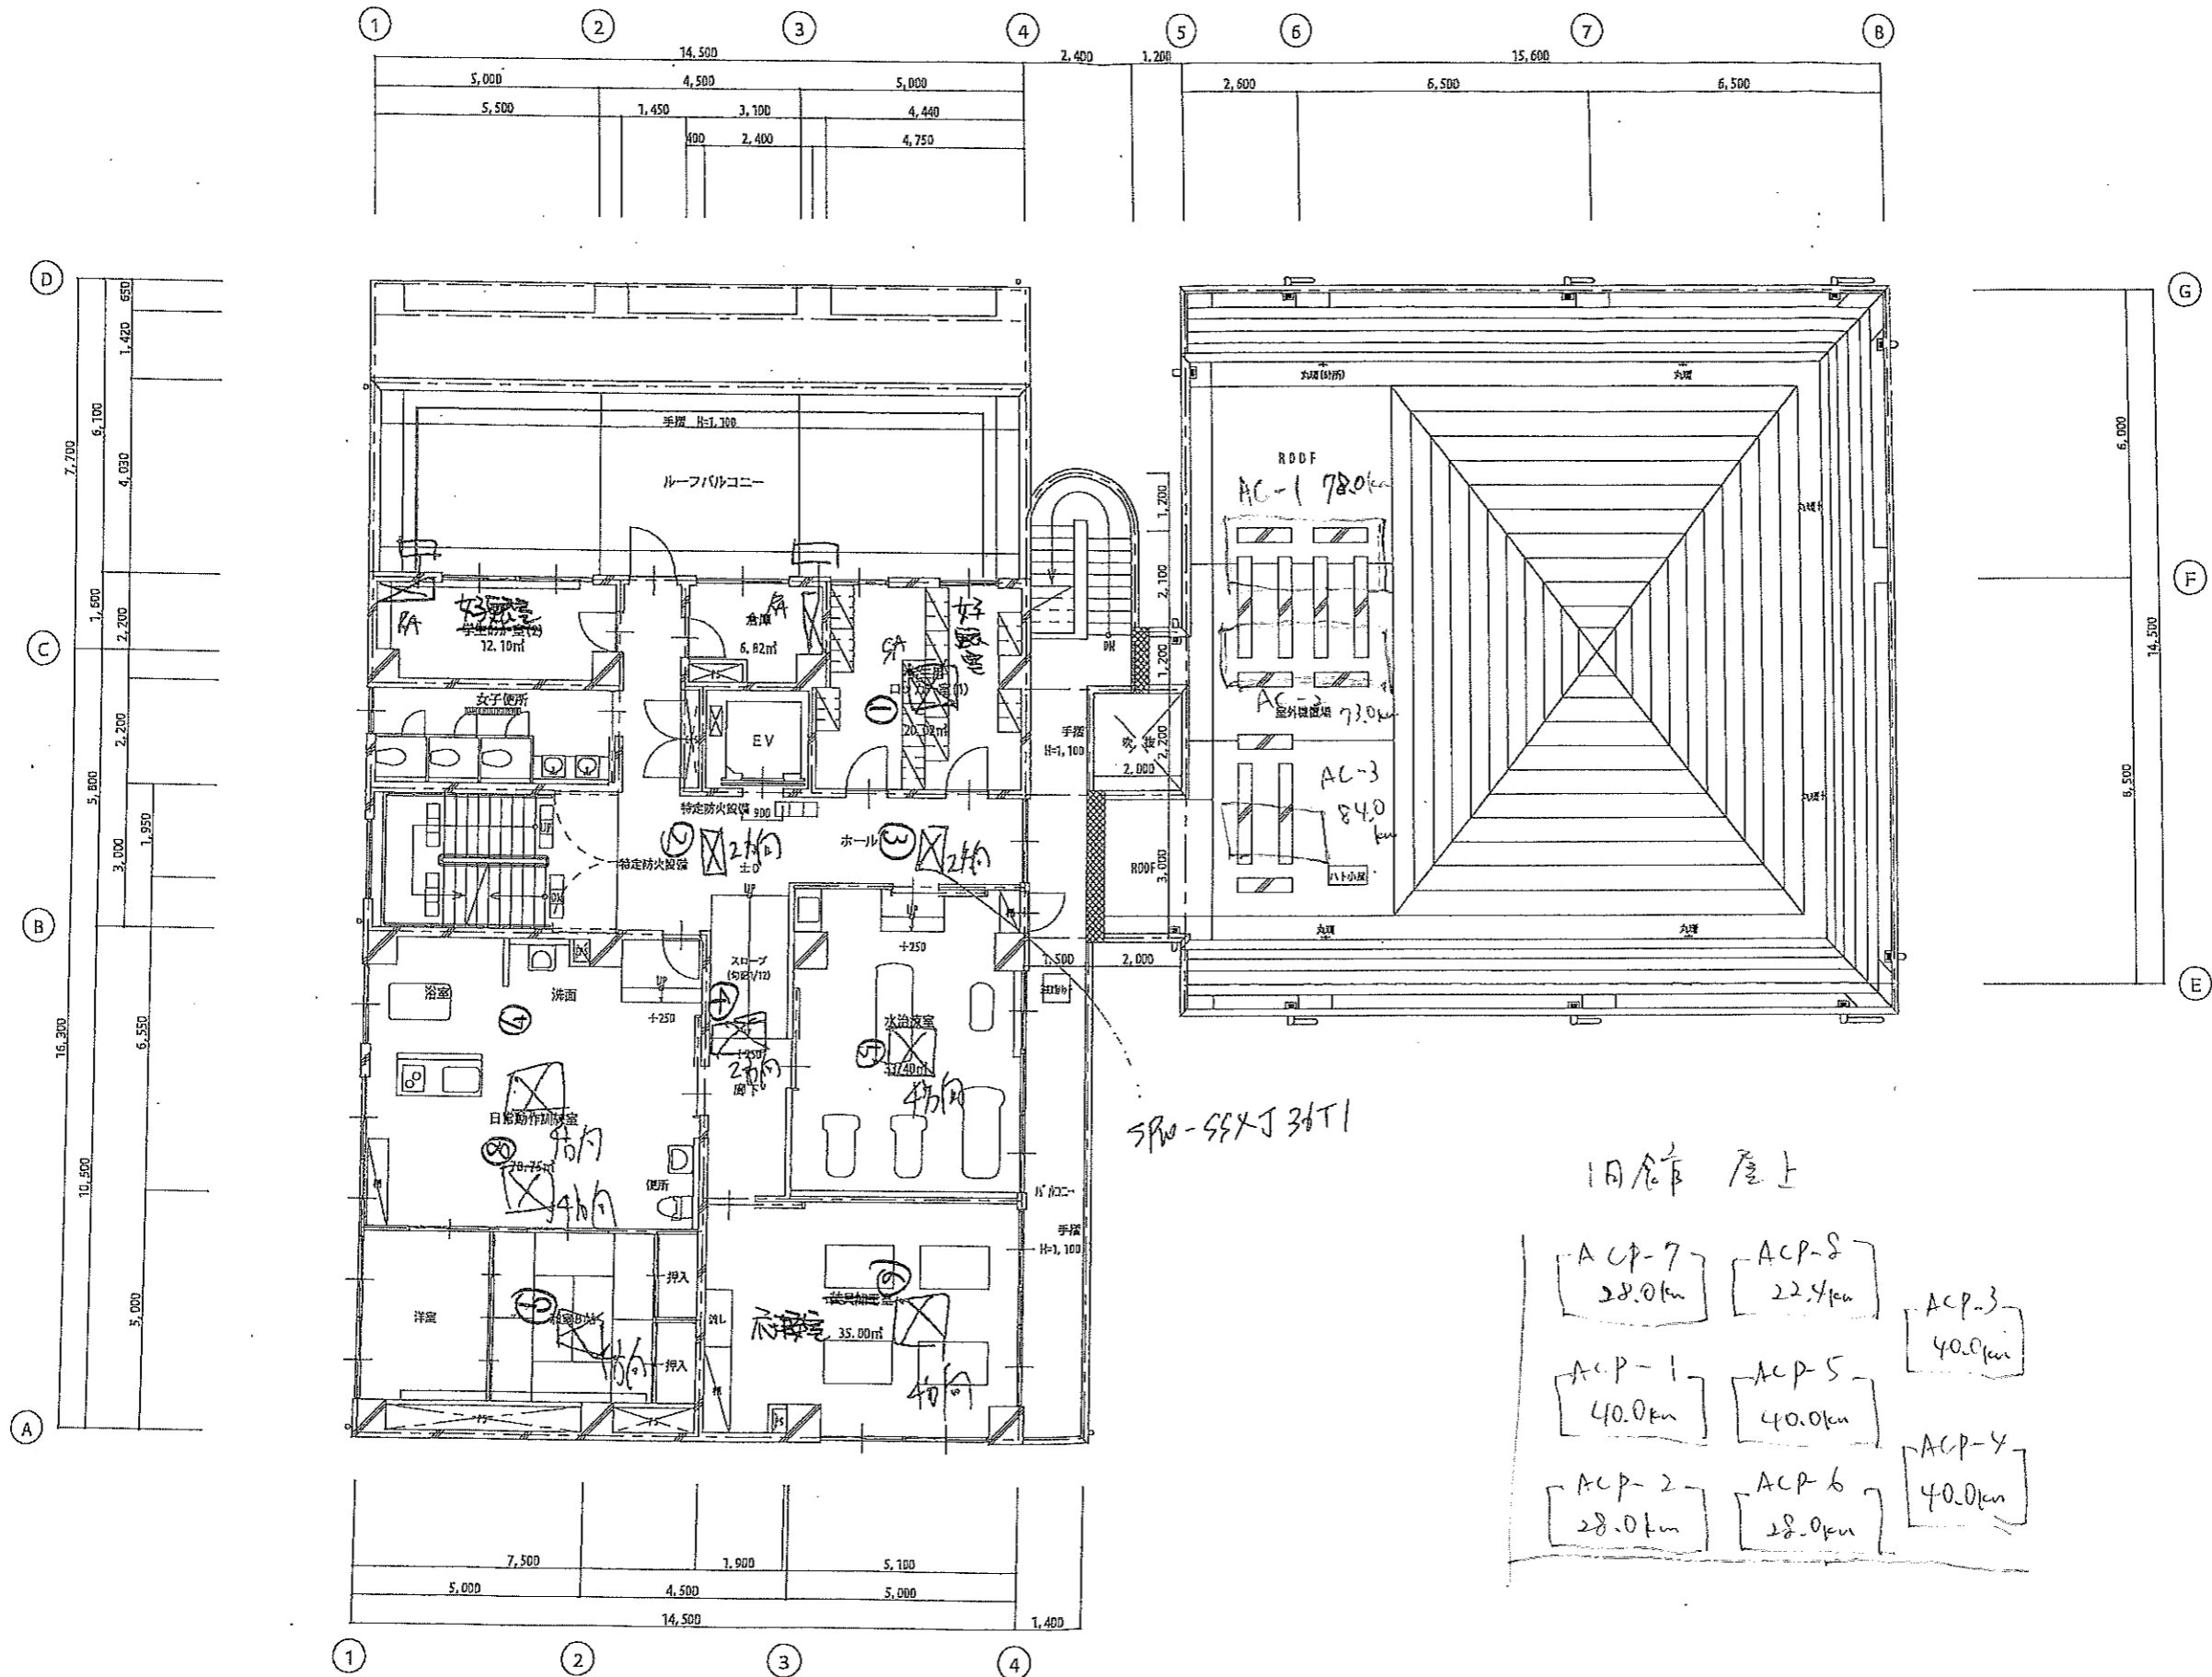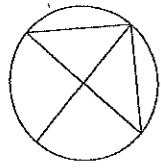

- 旧館
- ① SPW-SXJ36T1 } ACP-8
 - ② SPW-SSXJ36T1 }
 - ③ SPW-SSXJ36T1 }
 - ④ SPW-SSXJ36T1 }
 - ⑤ SPW-SXJ80T1 } ACP-7
 - ⑥ SPW-SXJ90T1 }
 - ⑦ SPW-SXJ80T1 }
 - ⑧ SPW-SXJ56T1 }
 - ⑨ SPW-SXJ80T1 } ACP-8

- 旧館 屋上
- ACP-7 28.0km
 - ACP-8 22.4km
 - ACP-3 40.0km
 - ACP-1 40.0km
 - ACP-5 40.0km
 - ACP-4 40.0km
 - ACP-2 28.0km
 - ACP-6 28.0km

SPW-SSXJ36T1

工事名称	学校法人 医学アカデミー 改修 工事設計図		PROJECT NO.	ARCHITECTURAL OFFICE	管理棟 第一 第一 第一	承諾	設計	備考
図面名称	A-7	4階平面図	DATE	RAN	大田 健雄			
		縮尺 1/100						